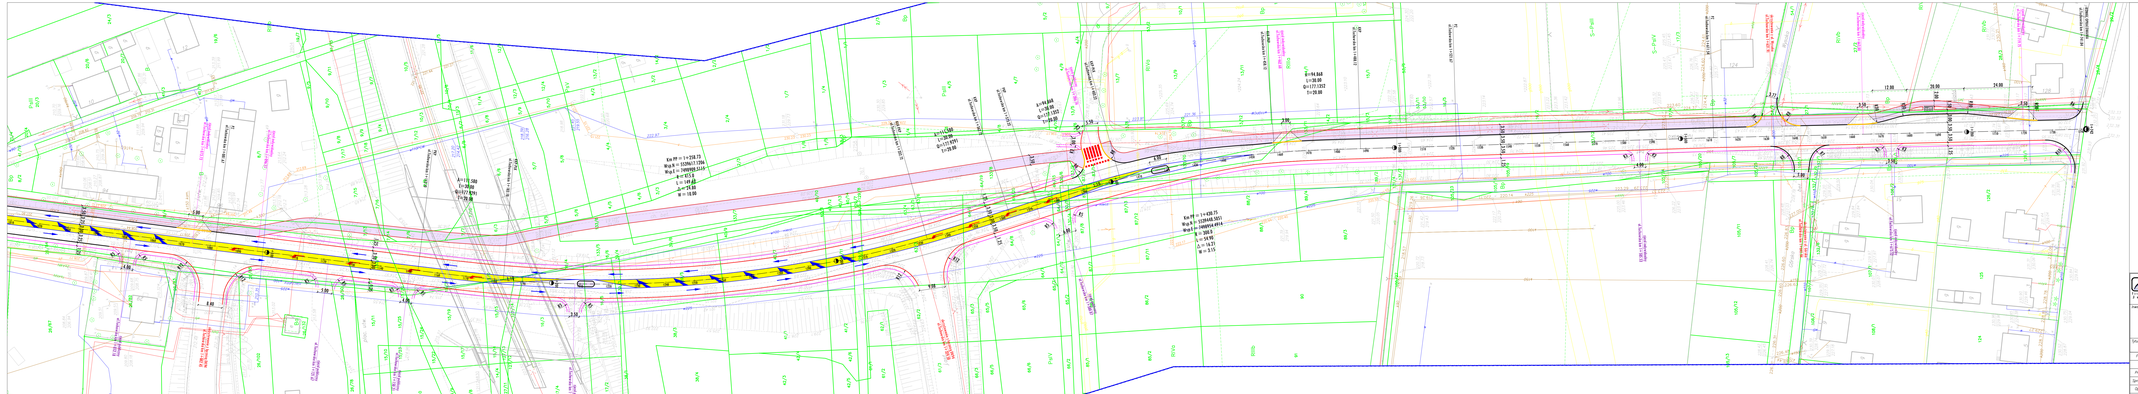

ul. Tuchowska w Tarnowie

0+000 - 1+100 - DROGA POWIATOWA / teren zabudowany

- klasa techniczna - Z
- Vp = 50 km/h
- szerokość zewnętrznego pasa ruchu : 3.25 / 3.50m
- szerokość dodatkowego pasa ruchu : 3.00m
- R wypukły = 1500m, R wklęsły =1000m

1+100 - 1+760 - DROGA WUEWÓDZKA / teren niezabudowany

- klasa techniczna - G
- Vp = 50 km/h
- Vm = 60 km/h
- szerokość zewnętrznego pasa ruchu : 3.50m
- R wypukły = 2500m, R wklęsły =1500m

25.11.2015

ARCUS
Firma Inżynierska ARCUS
Jerzy Bajer

Firma Inżynierska ARCUS
Jerzy Bajer
ul. Wodnika Kraków 31/121, 31-234 Kraków
tel. 12 6 41 41 41, 12 6 41 41 42
e-mail: biuro@arcus.com.pl, fax:biuro@arcus.pl

Inwestor:
Zarząd Dróg i Komunikacji w Tarnowie
ul. Bernardyńska 24
33-100 Tarnów

Temat projektowy:
Przebudowa ul. Tuchowskiej w Tarnowie/ wraz z rozbudową ul. Tuchowskiej

Temat: inwestycji:
Część III „Rozbudowa ul. Tuchowska na odcinku od skrzyżowania z ul. Krakowską do ul. Wojnarowej w Tarnowie"
Część VI „Rozbudowa ul. Tuchowska na pasach ruchu drogowego i w ciągu Wisłoka"

Tytuł rysunku:

Plan sytuacyjny

Funkcja	Imię i nazwisko	Specyfikacja	nr uprawnień	Podpis	Grupa/ opis
BRANŻA DROGOWA					PB
Projektant	mgr inż. Jerzy Bajer	Drogowa	nr upr.-brak/ Kr		Część/ opis
Sprawdzający		Drogowa			PB
Sprawdzał					Skala
Kraków, listopad 2015r.		Egz.	Rys. 2.3		1:500