



REMONT AUTOSTRADY A4 NA ODCINKU UL. KĄPIELOWA - WĘZEL WIELICZKA 2015 - ETAPY ROBÓT

		Prace przygotowawcze - etap 1		Wykonanie tymczasowych przewiązek				Okres realizacji
km	418+025	419+000	420+000	421+000	422+000	423+000	424+000	08 - 15.06.2015
pas awaryjny								
jezdnie północna								15.06 - 17.07.2015
pas rozdzielający								
jezdnie południowa								17.07 - 06.08.2015
pas awaryjny								
km PA	418+061	418+759	419+509	421+417	424+609	425+518		27.07 - 03.08.2015
km	418+025	419+000	420+000	421+000	422+000	423+000	424+000	
pas awaryjny								09.08 - 06.09.2015 r.
jezdnie północna								
pas rozdzielający								06.09 - 30.09.2015 r.
jezdnie południowa								
pas awaryjny								
km PA	418+061	418+759	419+509	421+417	424+609	425+518		


Prace przygotowawcze - etap 1 Wykonanie tymczasowych przewiązek

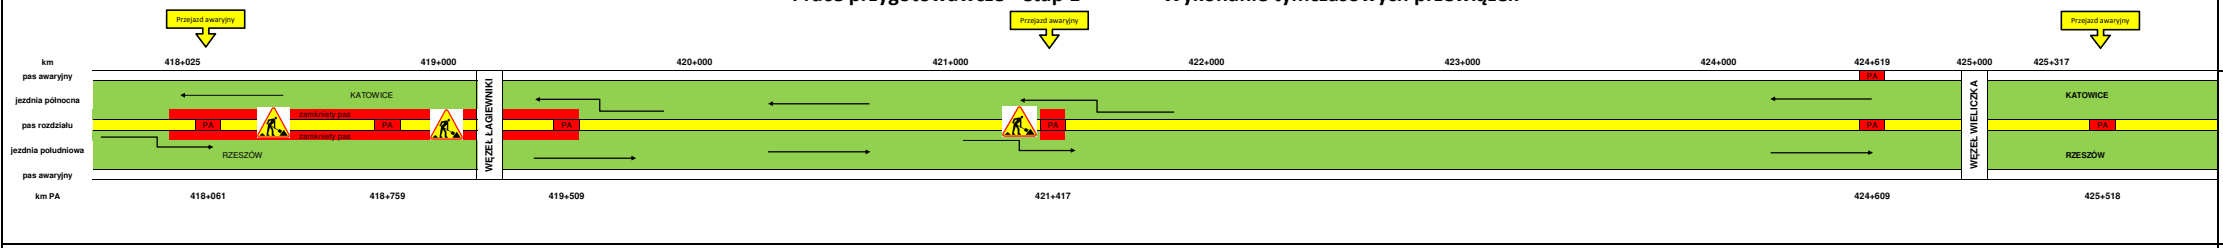


ETAP 1 - JEZDNIA POŁUDNIOWA Długość remontowanego odcinka = 3,3 km

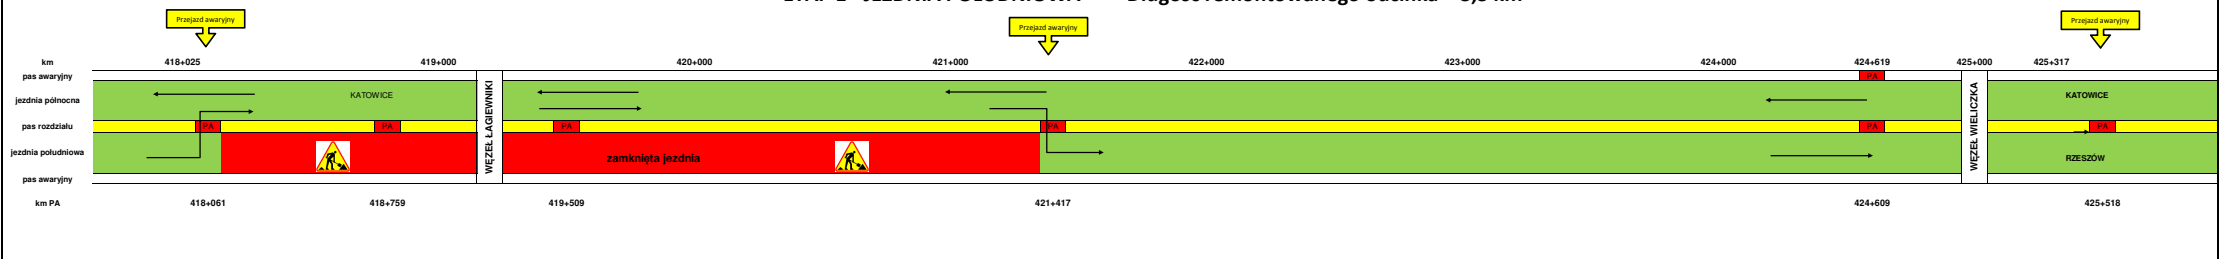


ETAP 2 - JEZDNIA PÓŁNOCNA Długość remontowanego odcinka = 3,3 km

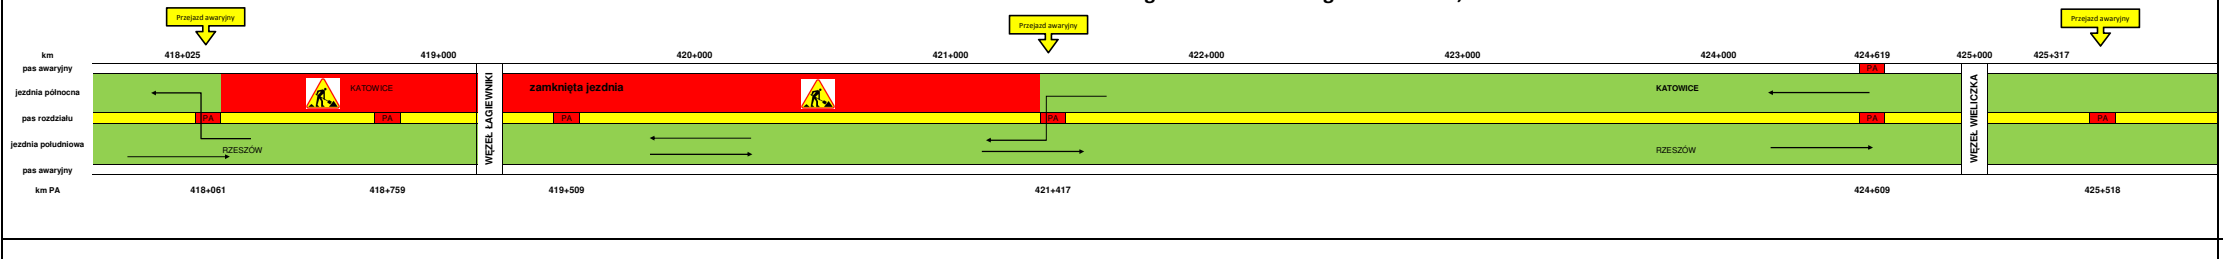

Prace przygotowawcze - etap 2 Wykonanie tymczasowych przewiązek

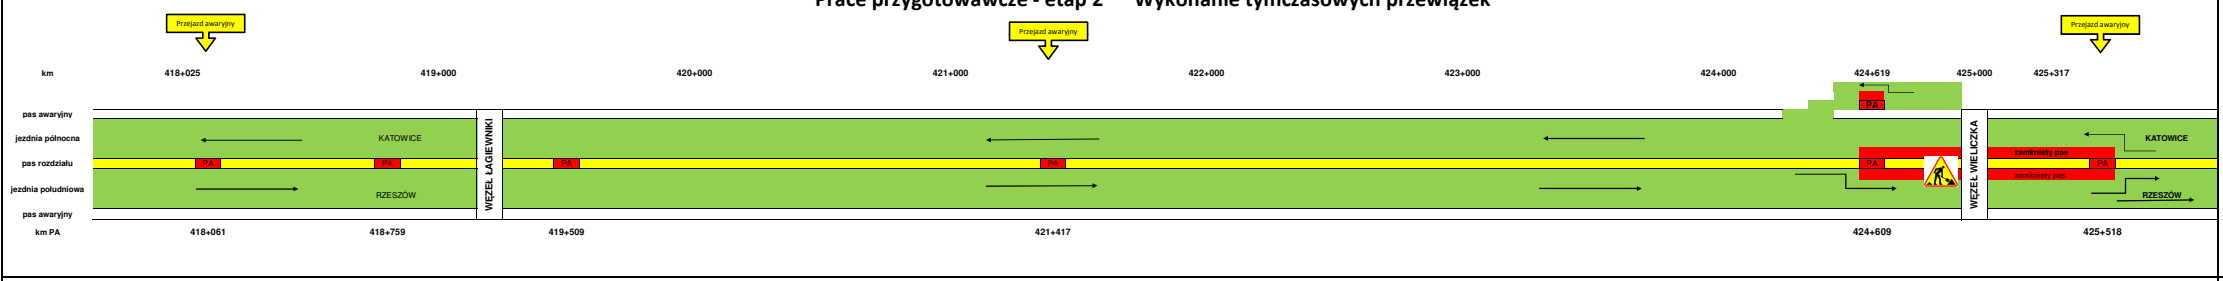

ETAP 4 - JEZDNIA PÓŁNOCNA Długość remontowanego odcinka = 3,8 km

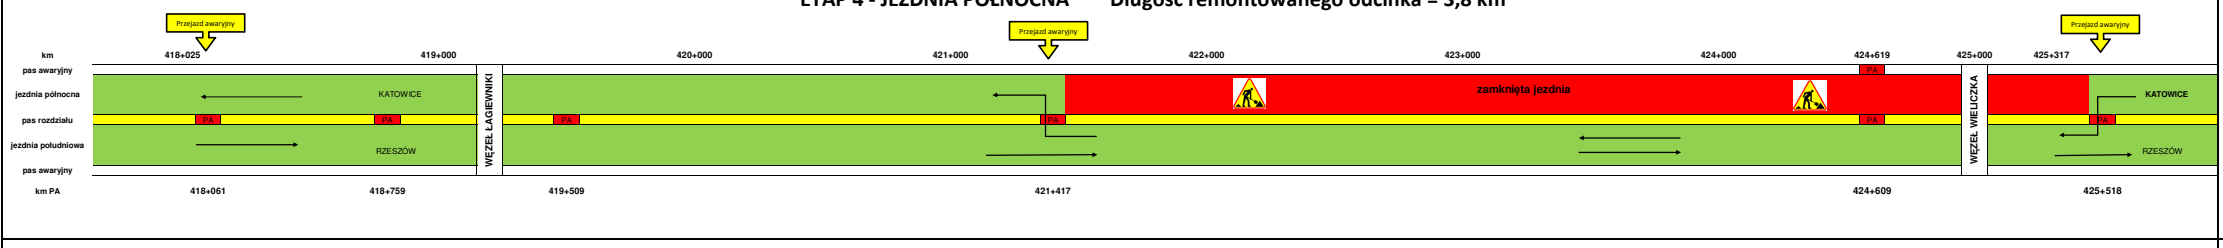

ETAP 3 - JEZDNIA POŁUDNIOWA Długość remontowanego odcinka = 3,8 km

