




Jednostka projektowa:

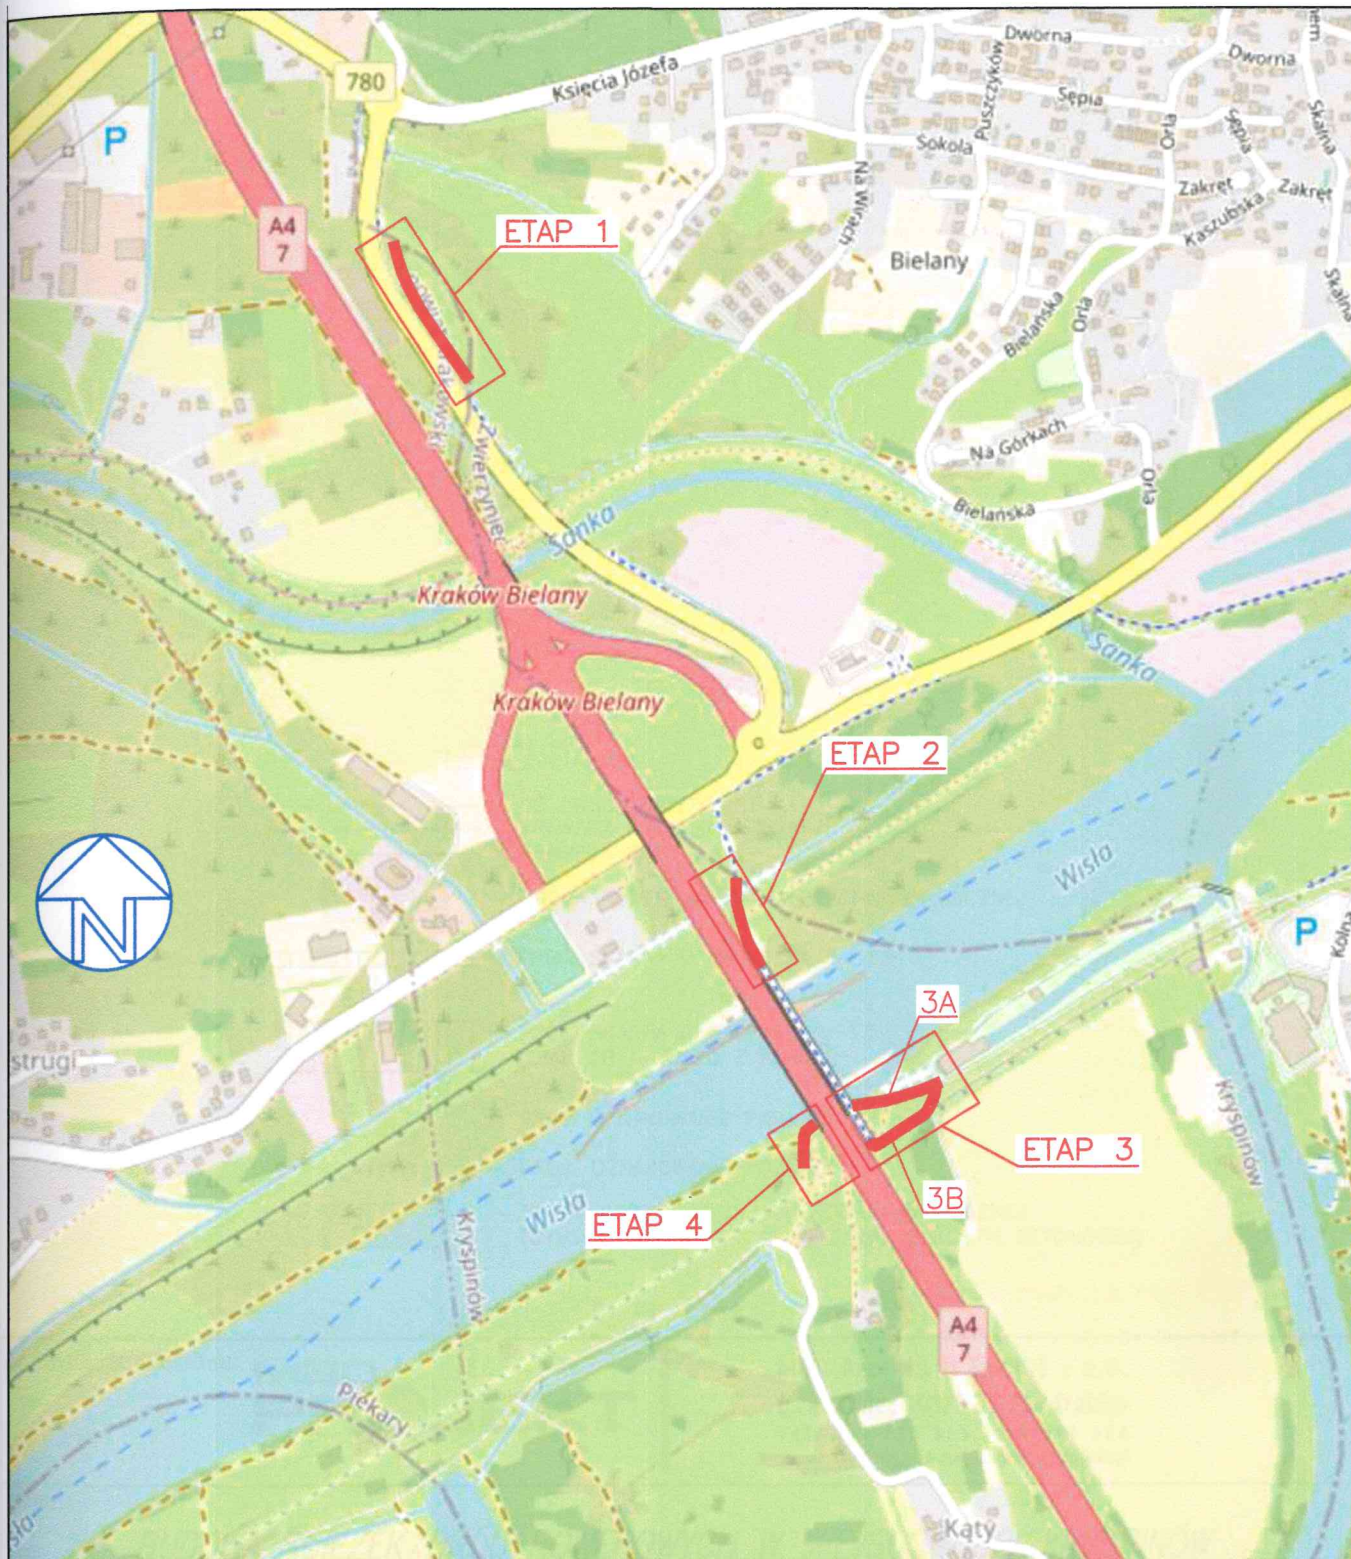

MBD Projekt II Spółka z o.o.

ul. Żabiniec 101/2 31-215 Kraków

Tel. 501 152 913, 694 686 568

www.mbdprojekt.pl, e-mail: biuro@mbdprojekt.pl

Temat:

BUDOWA ŚCIEŻEK/DRÓG ROWEROWYCH W MIEJSCOWOŚCI KRZEPINÓW

Część:

PROJEKT TECHNICZNY

Nr rys. 1.0

Tytuł rys.:

ORIENTACJA

Skala: 1:10000

Data: wrzesień 2024

Inwestor:



GMINA LISZKI
Liszki 230
32-060 Liszki

Lokalizacja:

Województwo:

małopolskie

Powiat:

krakowski

Miejscowość:

Krzepinów